




RED DE LIMPIAFONDOS

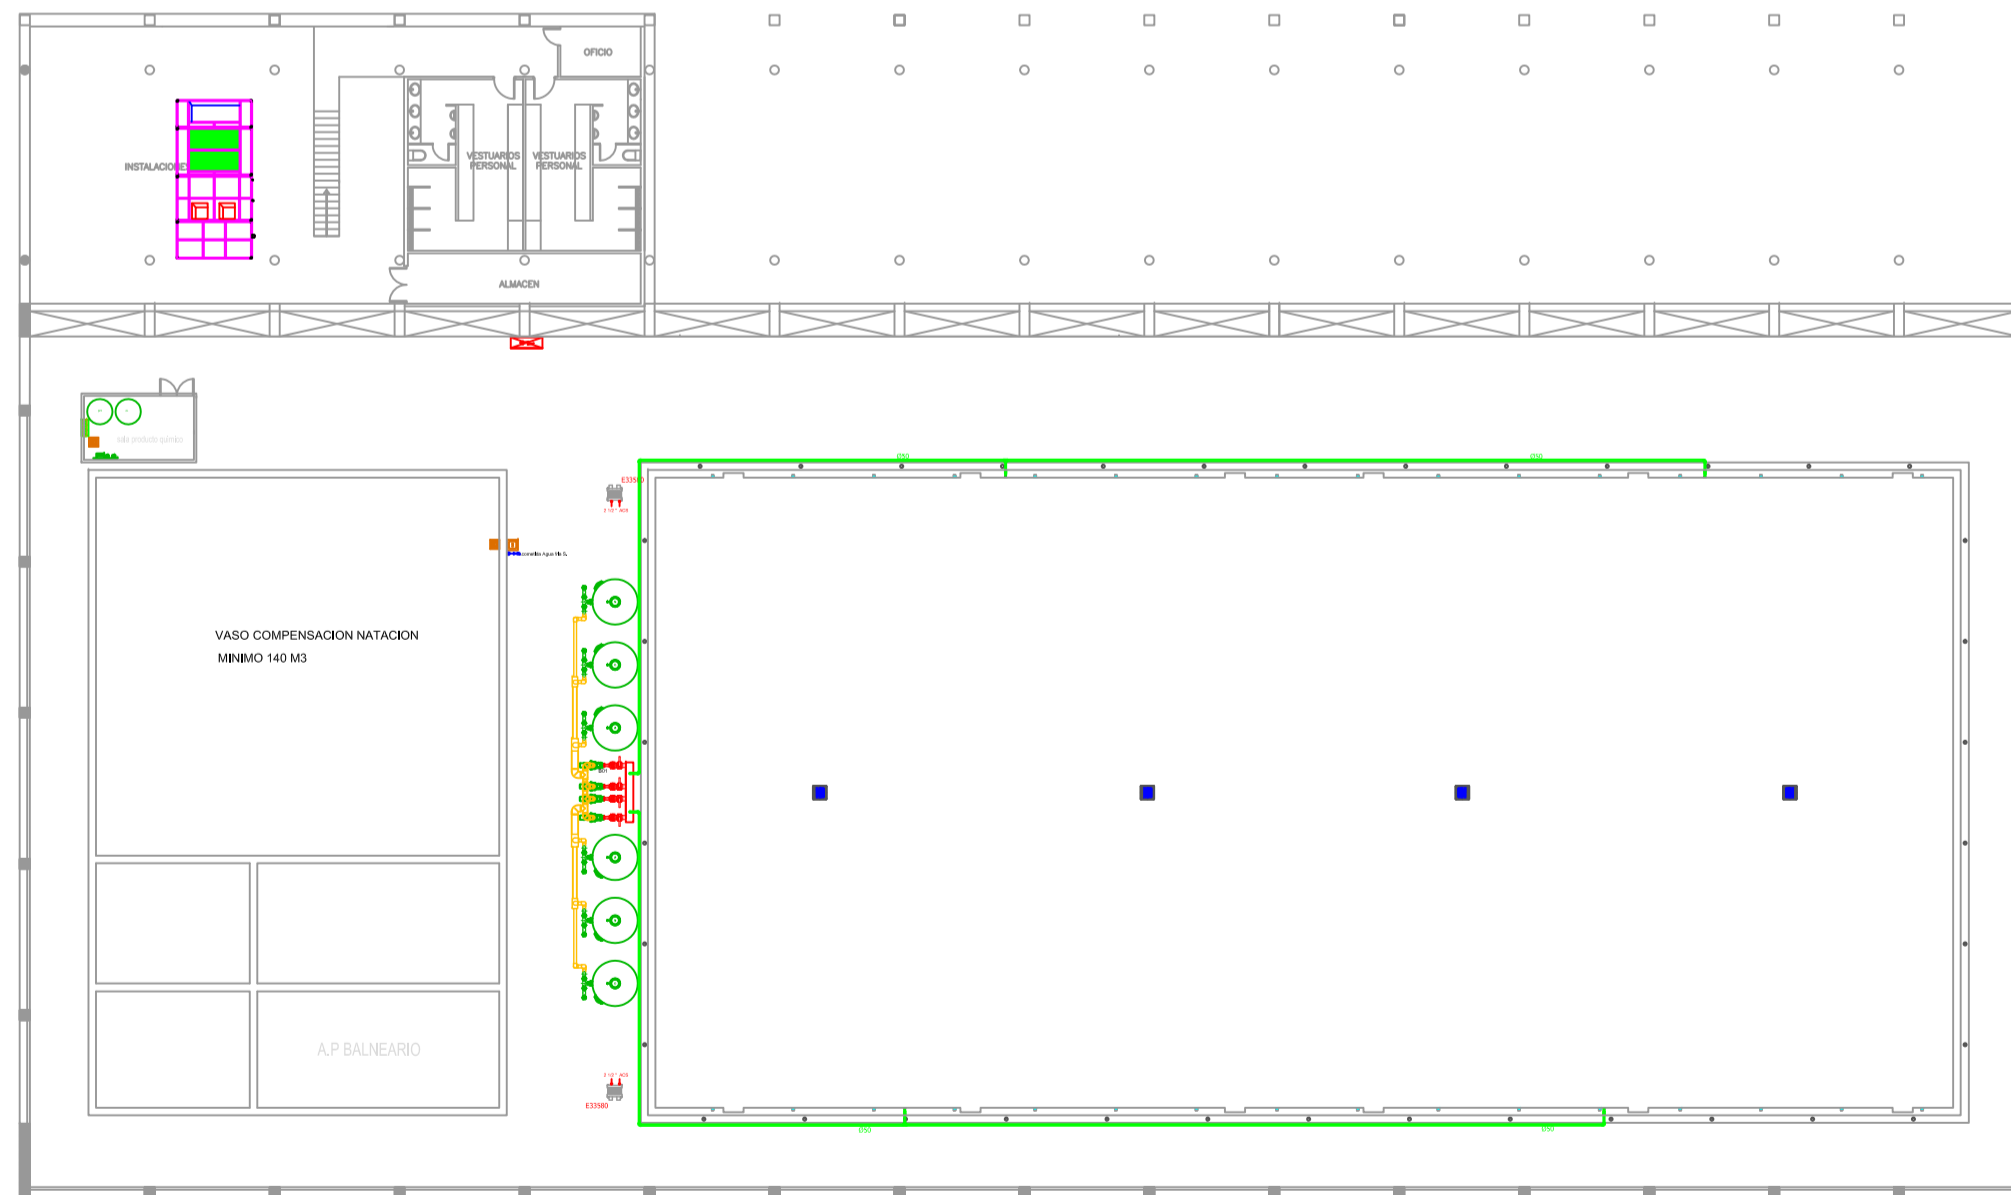


RED DE REBOSADERO

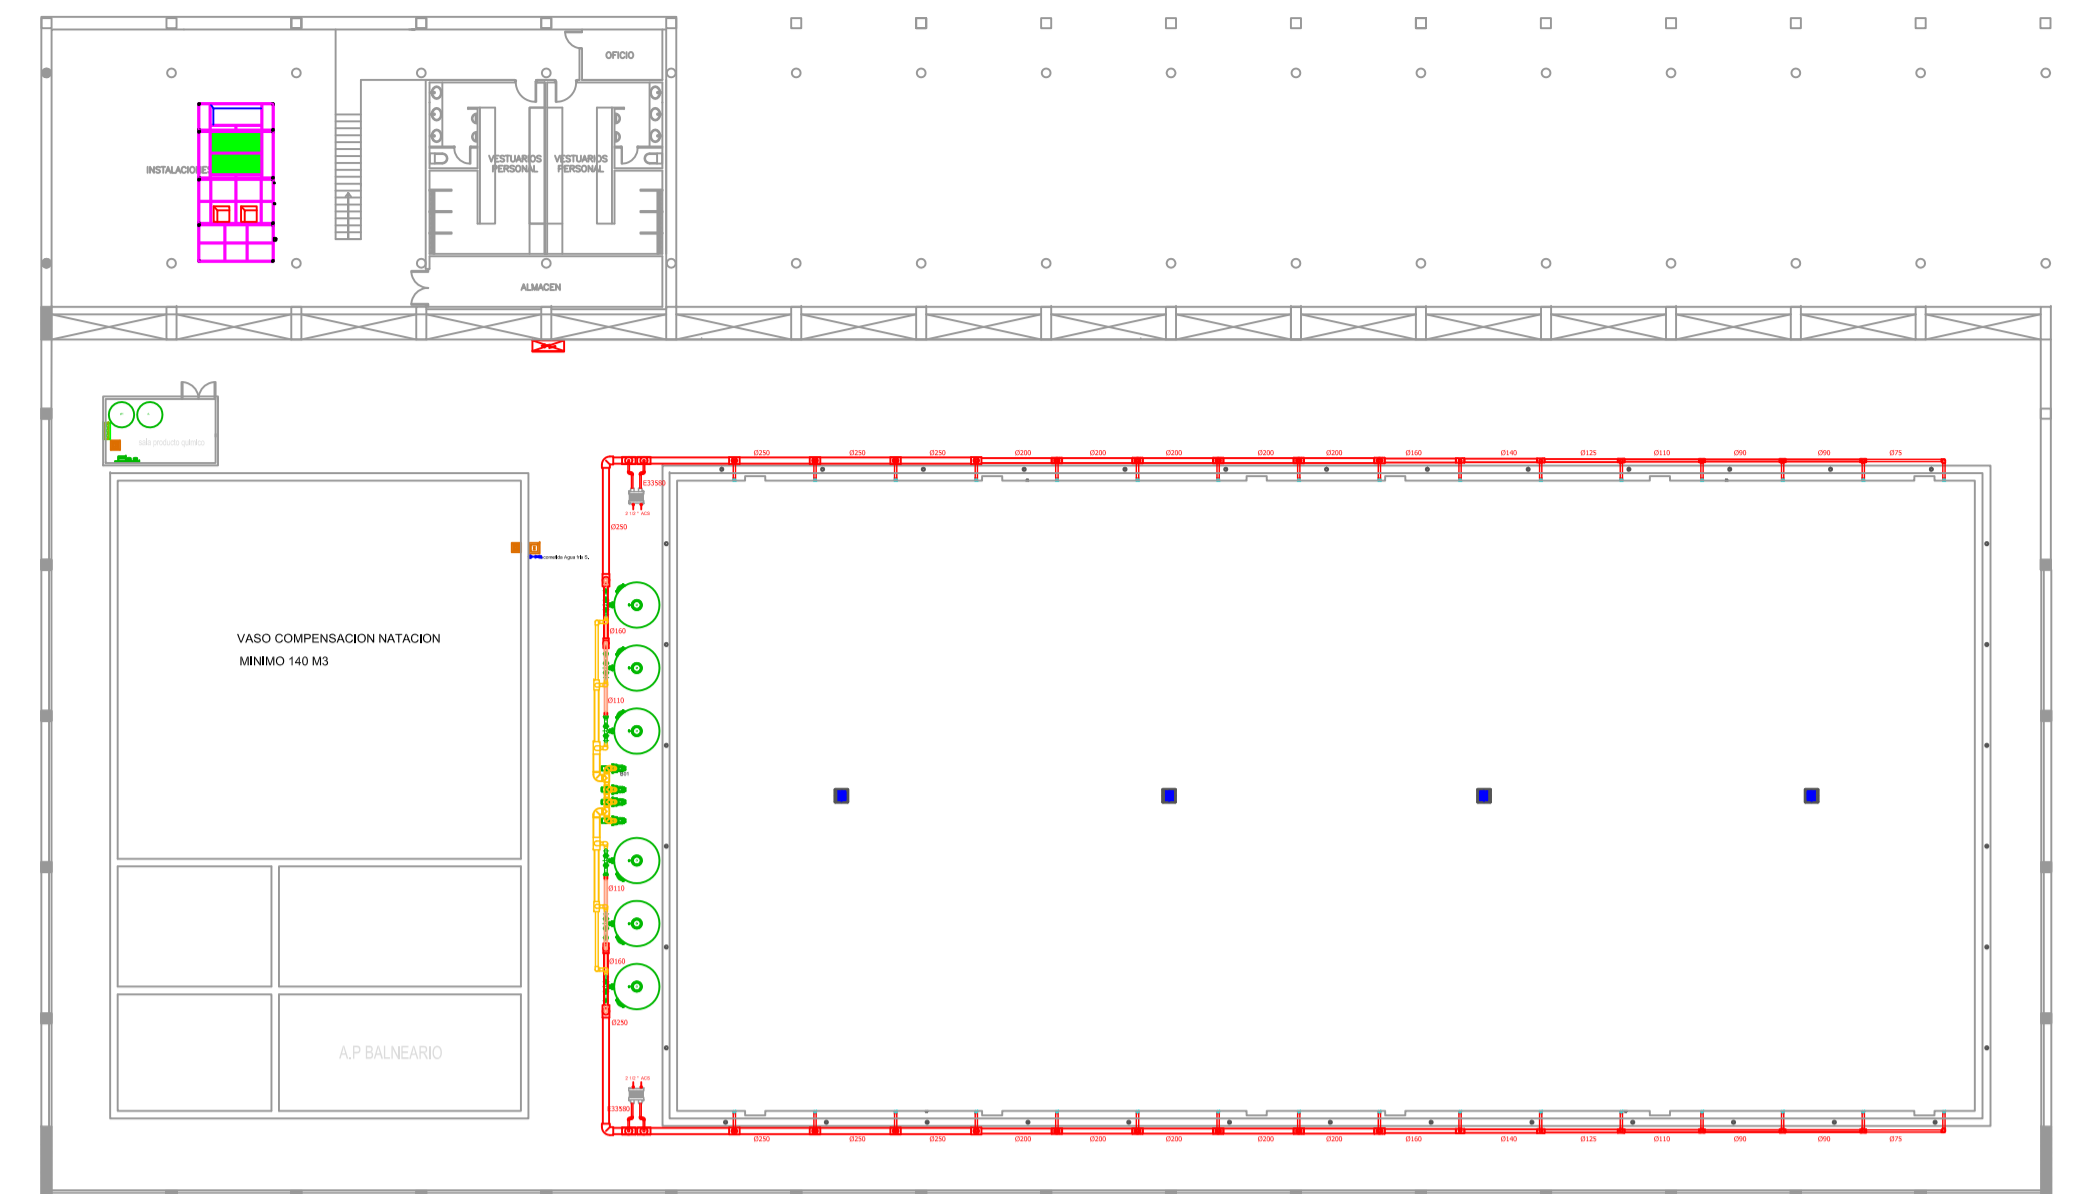

RED DE IMPULSION

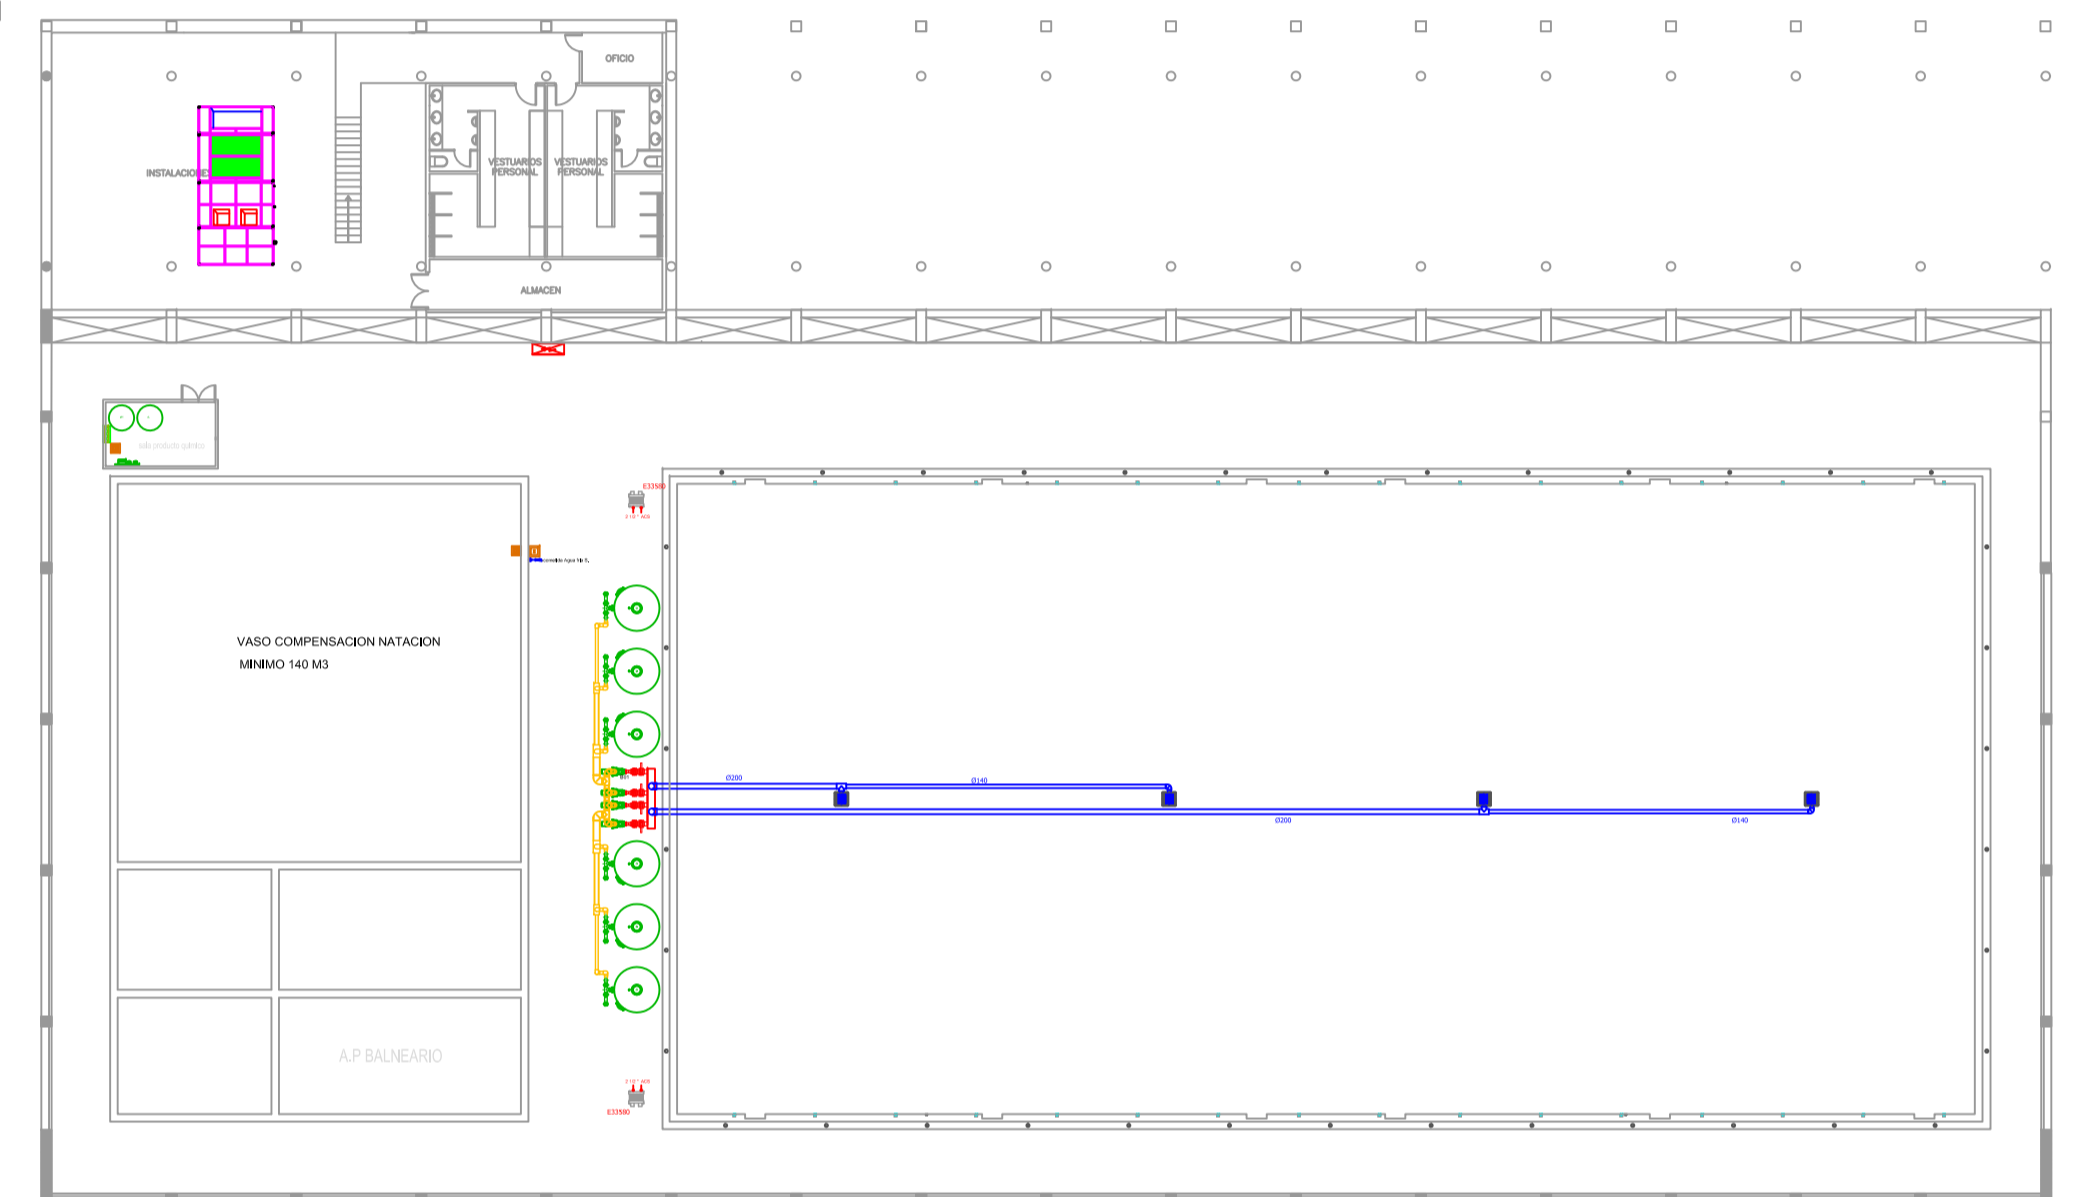

RED DE FONDO

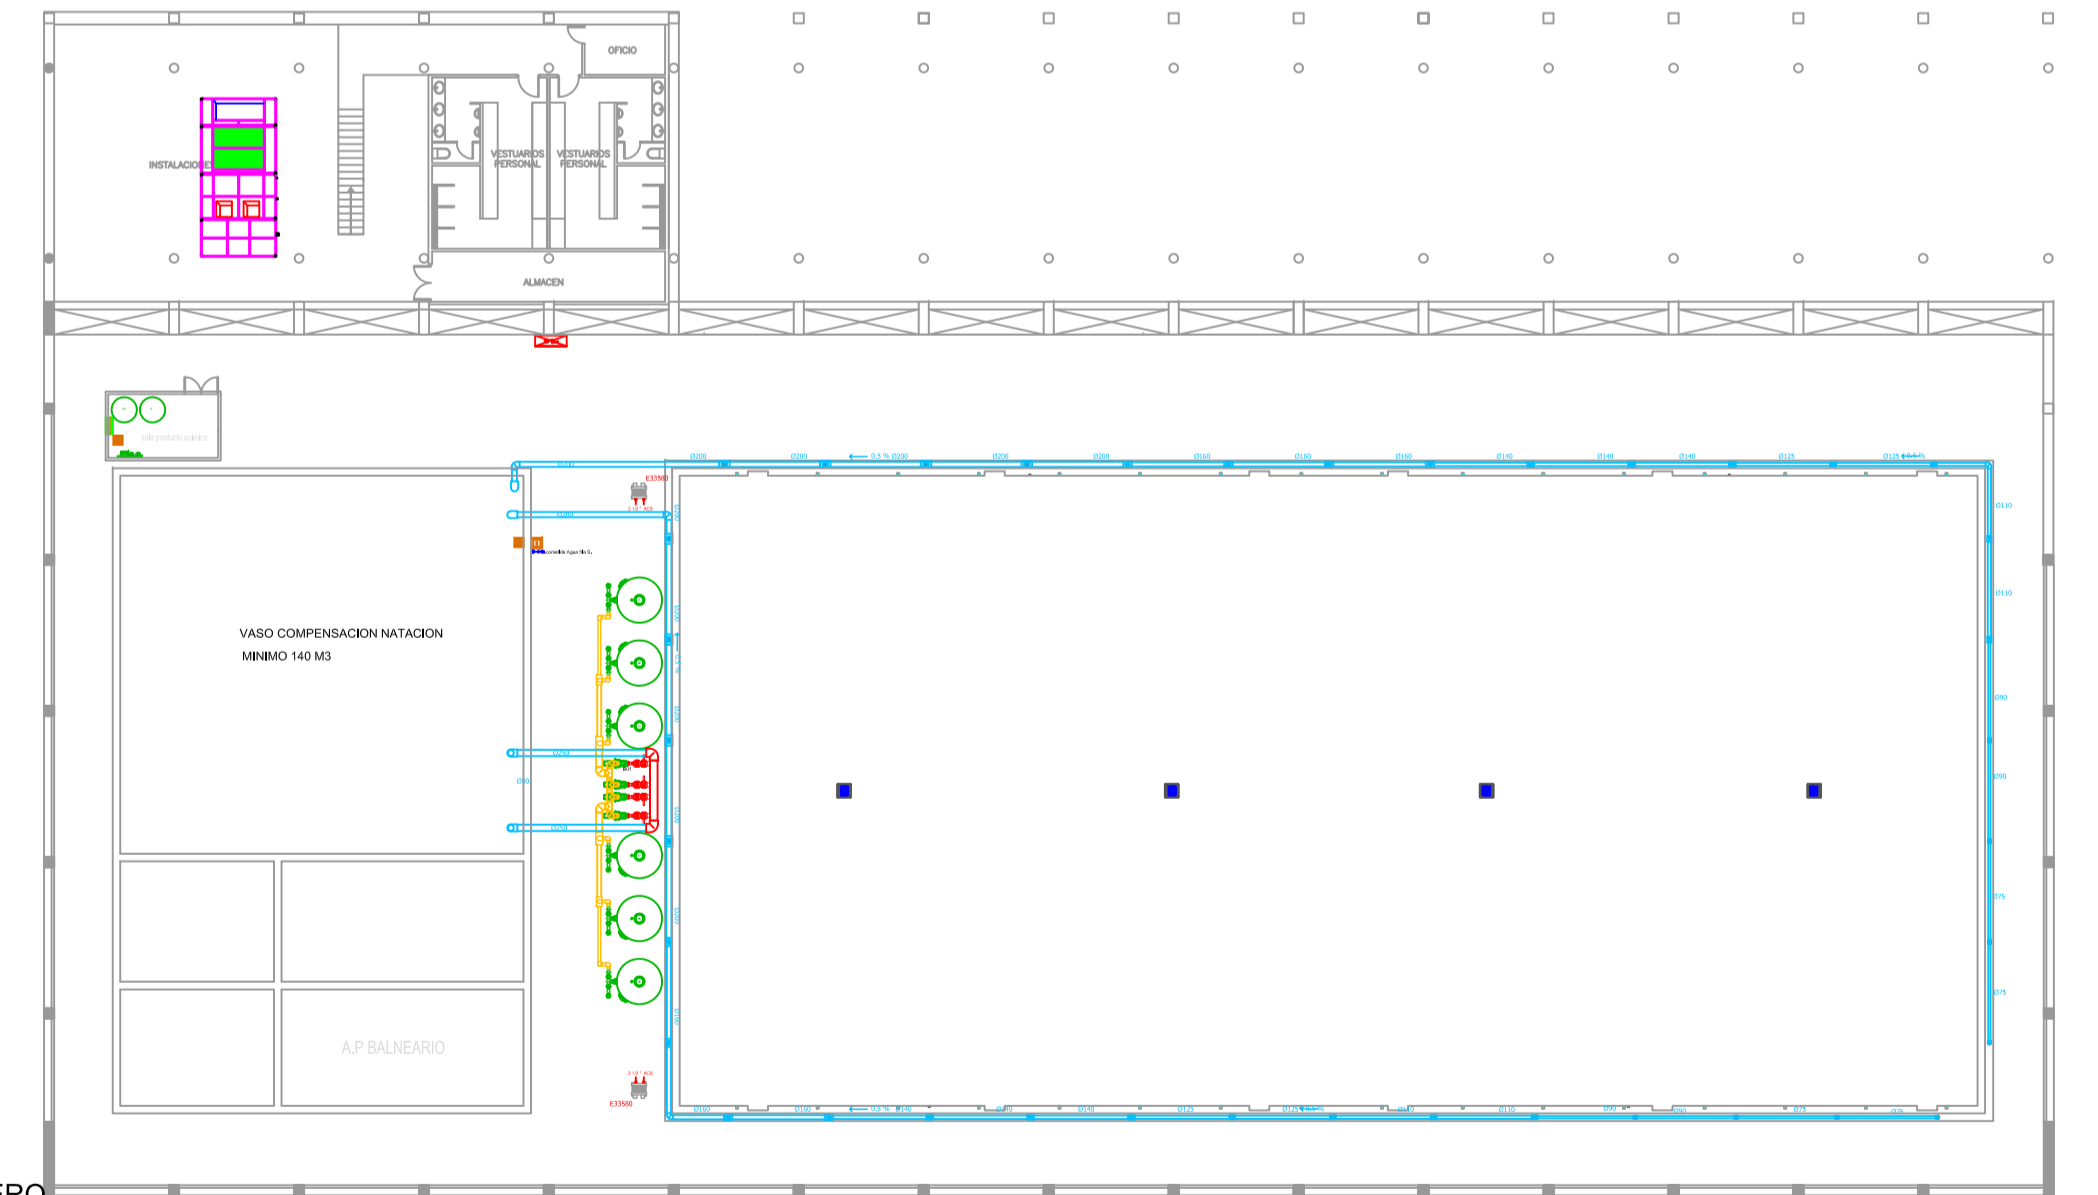

**LEYENDA DEPURACION**

- RED DE FONDO
- RED DEPURACION SALA TECNICA
- RED DE IMPULSION
- RED DE VACIADO/AGUA SUCIA
- RED LIMPIAFONDOS
- RED REBOSADERO

	Filtro		Boquillas Impulsion fondo
	bomba Filtración		Boquillas limpiafondos
	Controller		Boquillas rebosadero
	Arqueta vaciado		Sumidero fondo
	Acometida Agua fría S.		Cuadro electrico

.logos\ACCIONA Construcción.jpg

Proyecto de Construcción PISCINA CLIMATIZADA DE LA MARGEN DERECHA. BADAJOZ

Grupo de planos RED DE FILTRACION Nº

Plano DP01-RED FILTRACION PLANTA SOTANO Escala 1/200 - 1/300

ESPLANARQ INT. Ingeniero Industrial: DAVID CAMPOS  
HERRERO ARQUITECTOS Ingenieria Estructura: INGESA  
HEAD ARQUITECTOS

Fecha MARZO 2018

Año Termino: 58\_28233\_kiosk06\_+34 91 479 83 14  
www.esplanarquitectos.com